



外観、室内

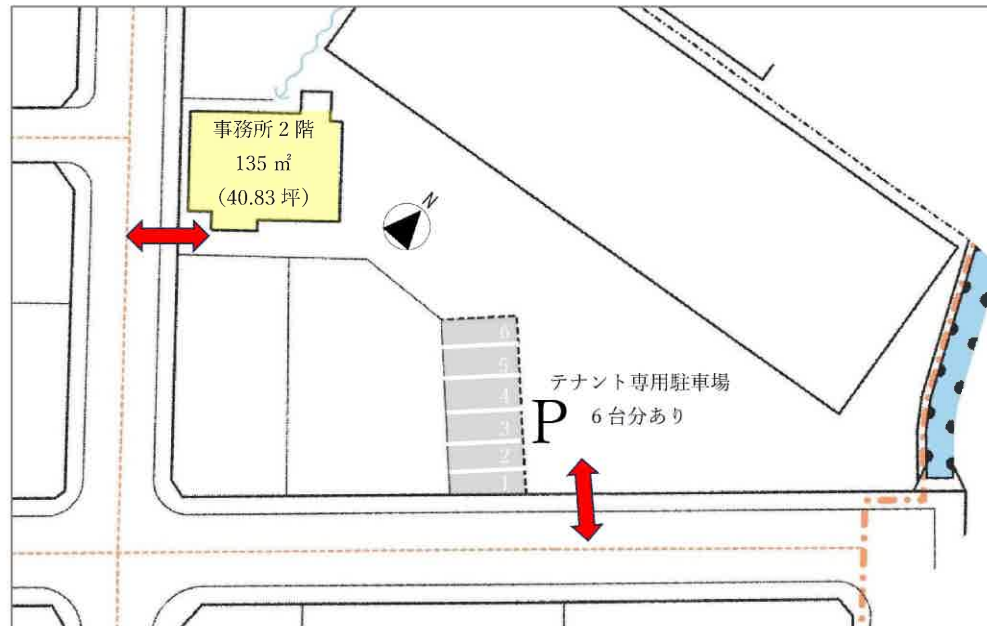

平面図、敷地配置図

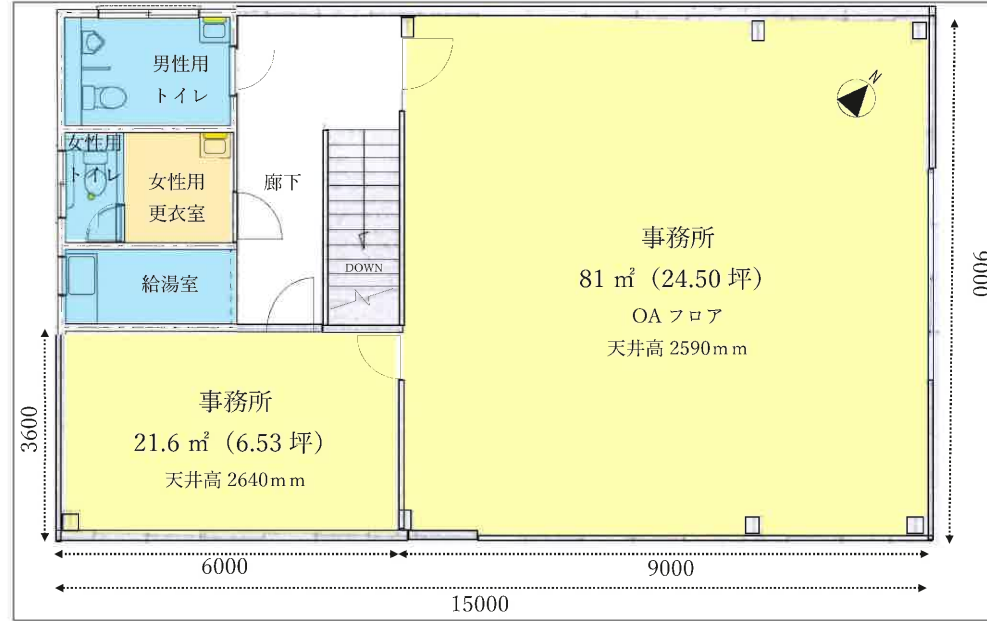


物件概要


名称：金沢二ツ屋 岩並事務所2階  
所在地：石川県金沢市二ツ屋町3-4  
用途地域：商業地域  
建物構造：鉄骨造2階建  
建築年月：昭和49年4月  
賃貸面積：135.00 m<sup>2</sup> (40.83 坪)  
天井高：2590mm~2640mm  
設備等：OAフロア、エアコン、  
台所、給湯設備、トイレ  
その他：テナント専用駐車場6台分あり  
交通：金沢西ICから約4km、  
けやき大通りから約350m  
金石街道から約700m  
金沢駅から約2.3km

賃貸条件

月額賃料：352,000円(税込)  
(320,000円+消費税)  
共益費：賃料に含む  
駐車料：賃料に含む  
敷金：賃料の6か月分  
手数料：賃料の1か月分+消費税  
保険：借家人賠償保険別途借主加入  
町内会費：別途町会へ支払い  
契約年数：3年  
引渡し：相談  
解約予告：3カ月前通知

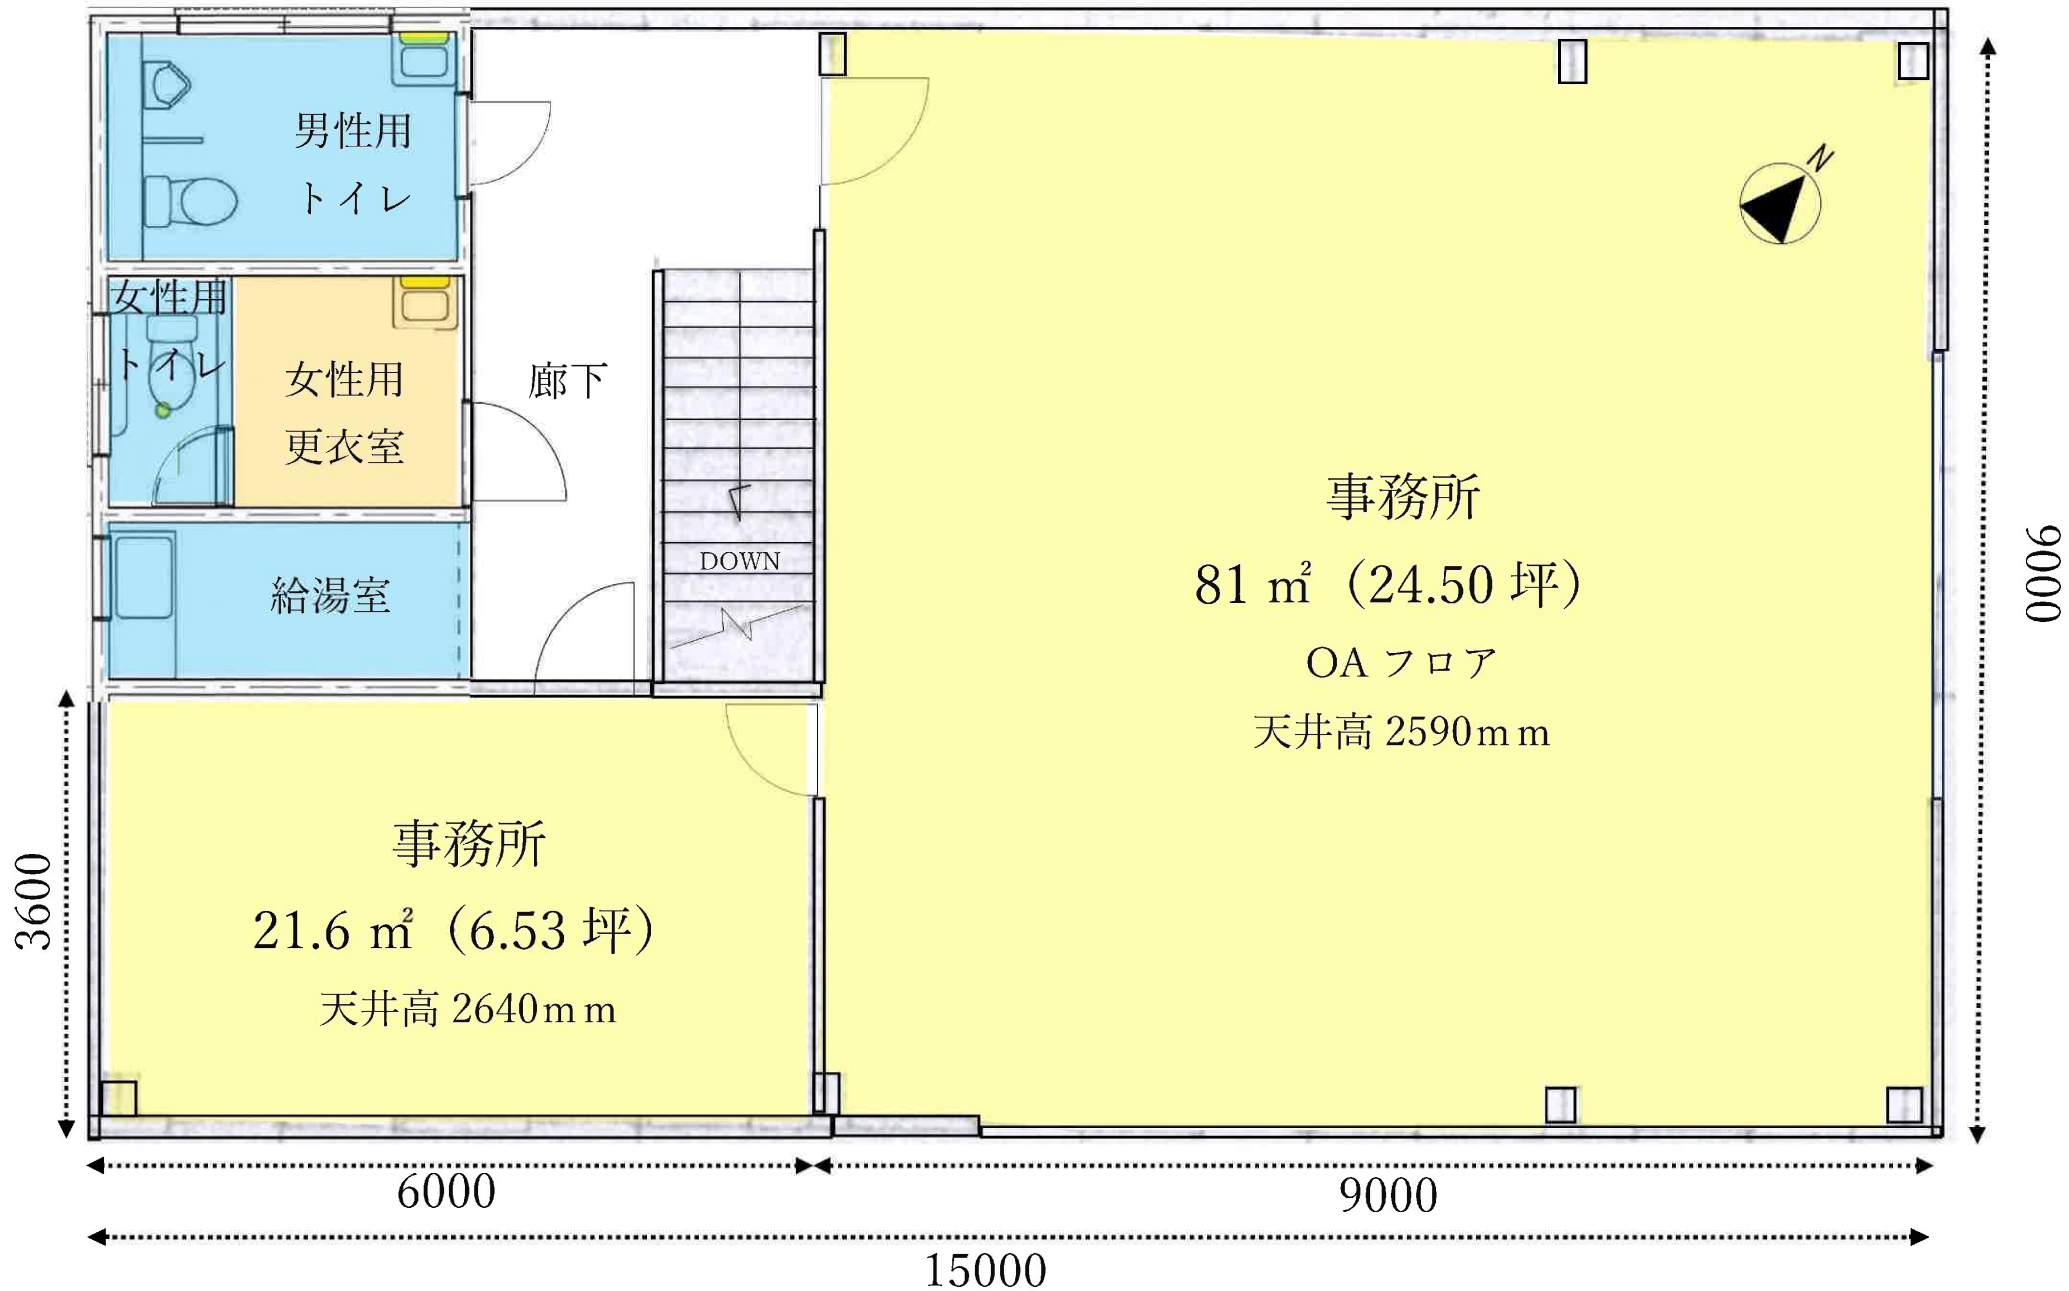


配置図

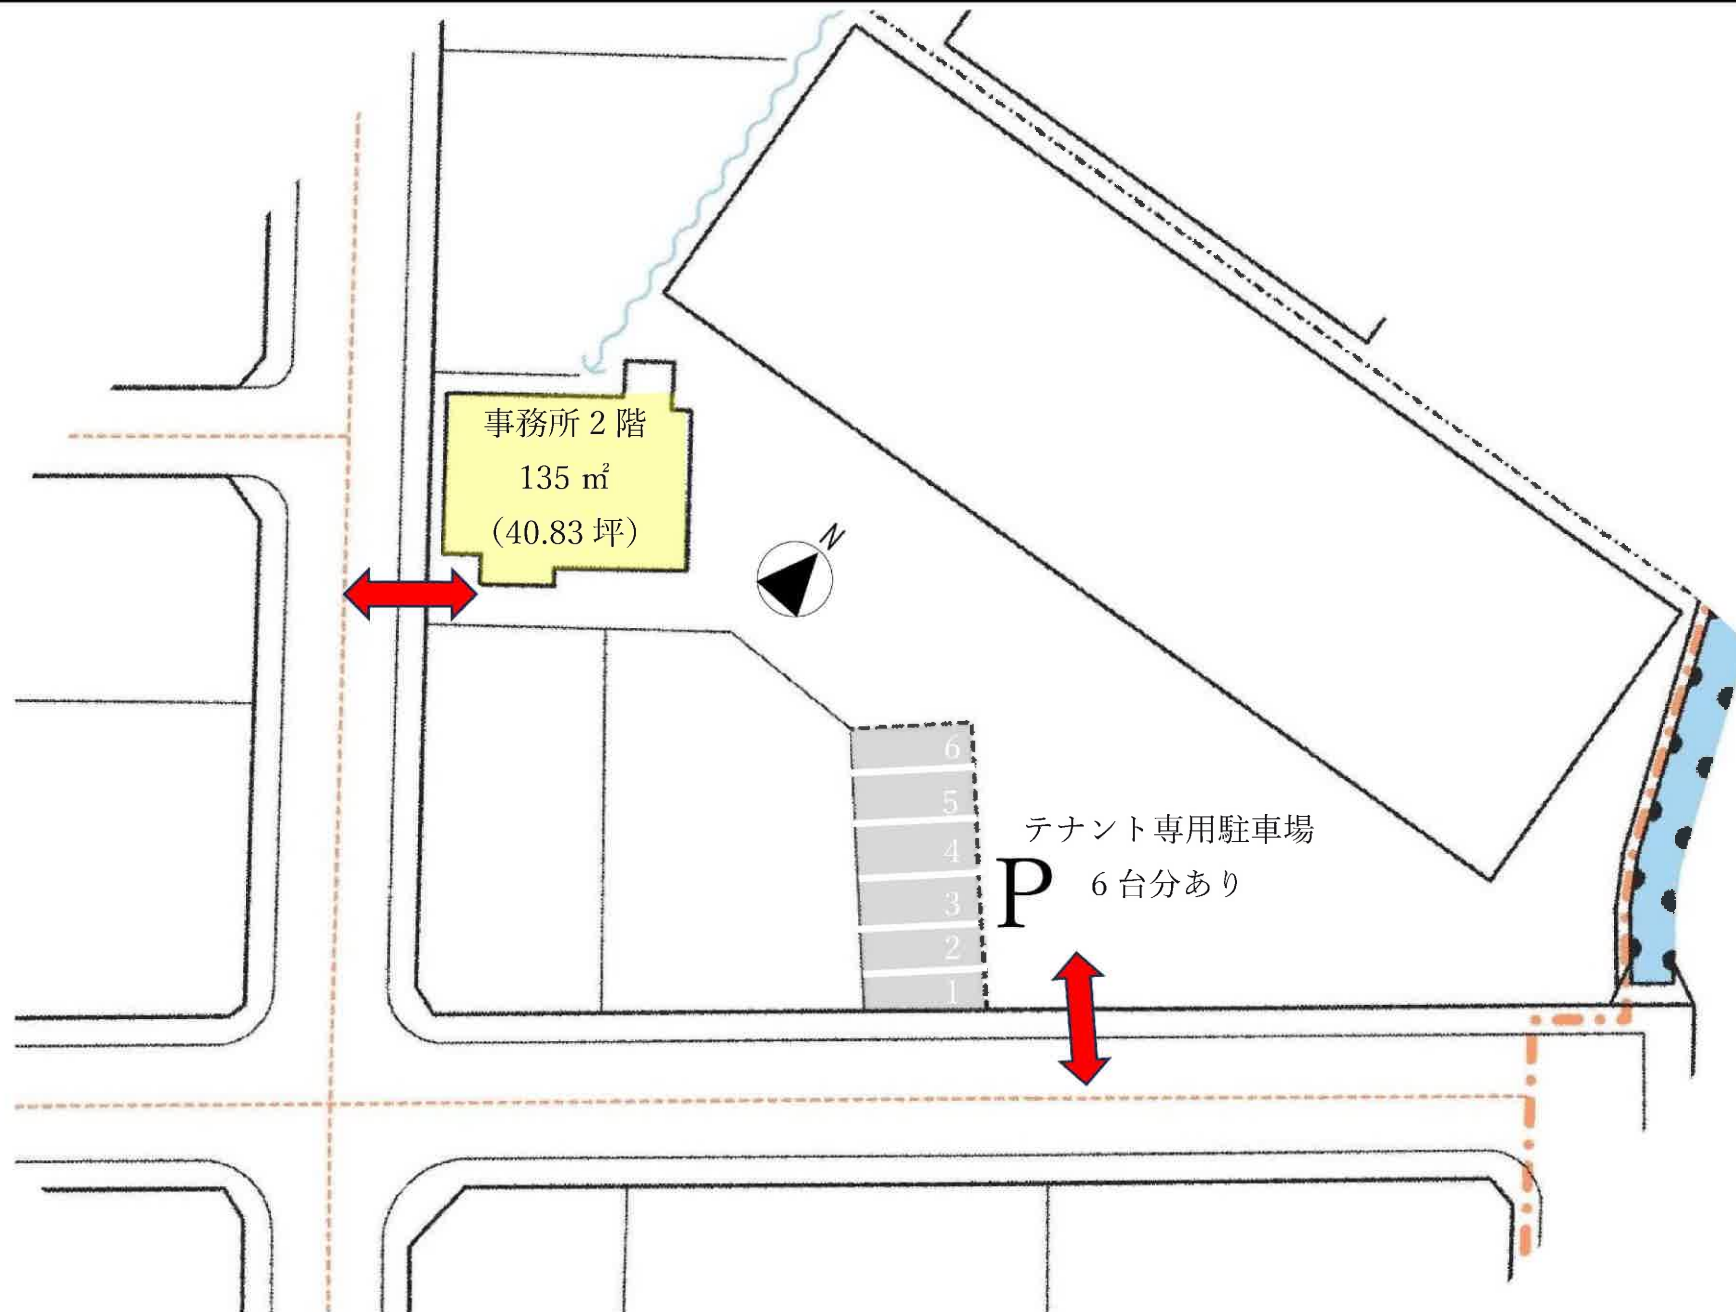

広域図



案内図

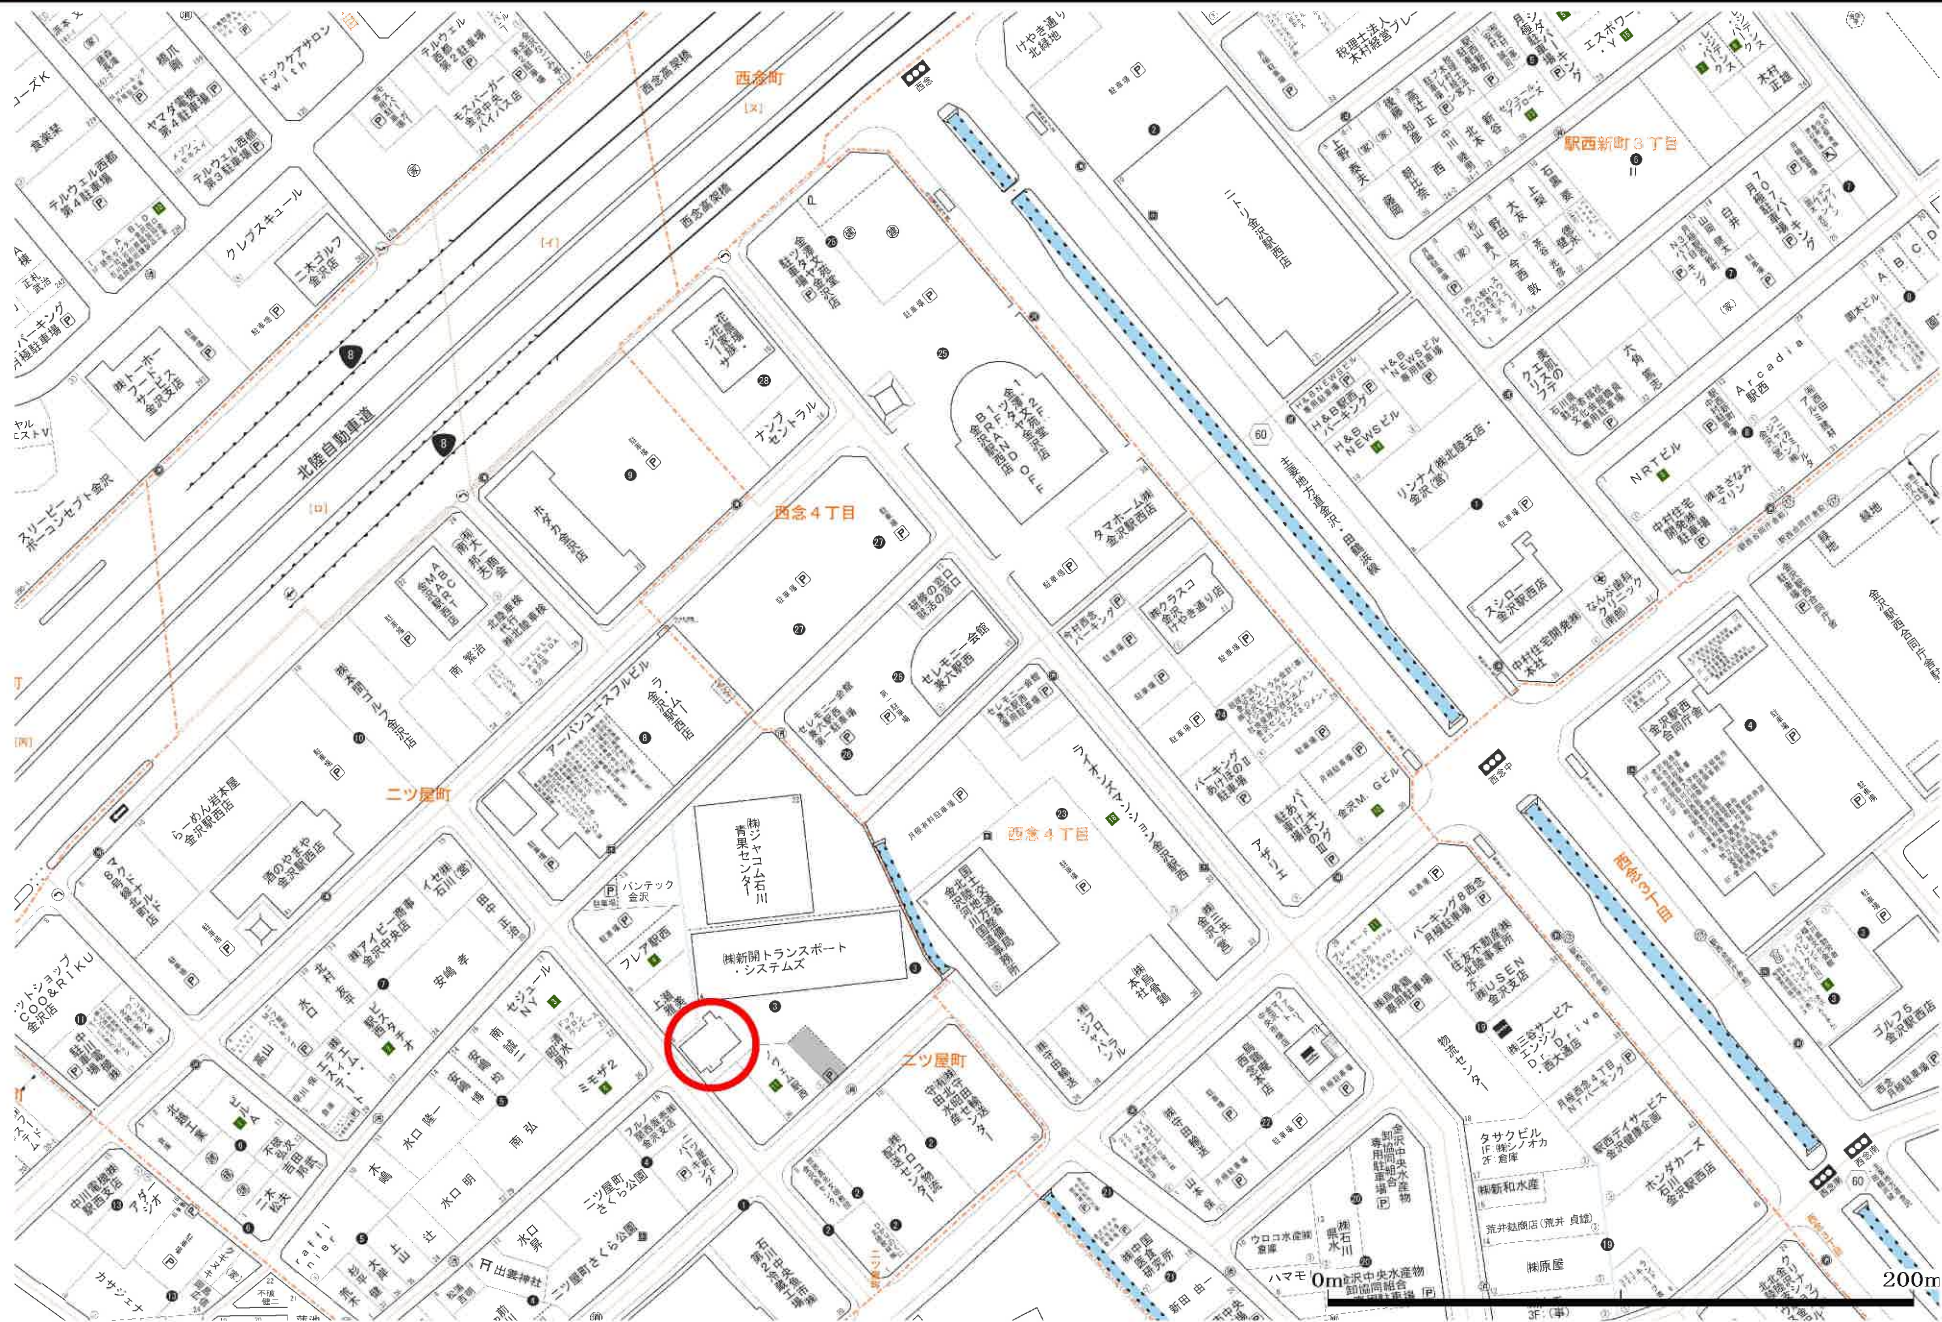



R6.7月 タイルカーペット新調  
OAフロア



R6.7月 タイルカーペット新調  
OAフロア



R6.8月 タイルカーペット新設



R6.8月 女性用更衣室新設



R6.8月 女性用トイレ新設