



外観、室内

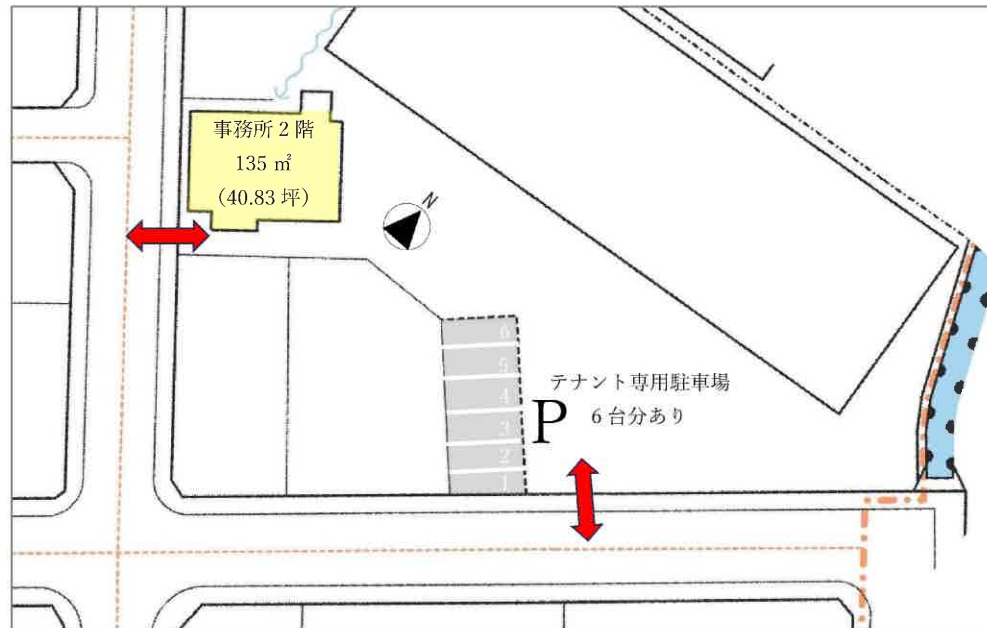

平面図、敷地配置図

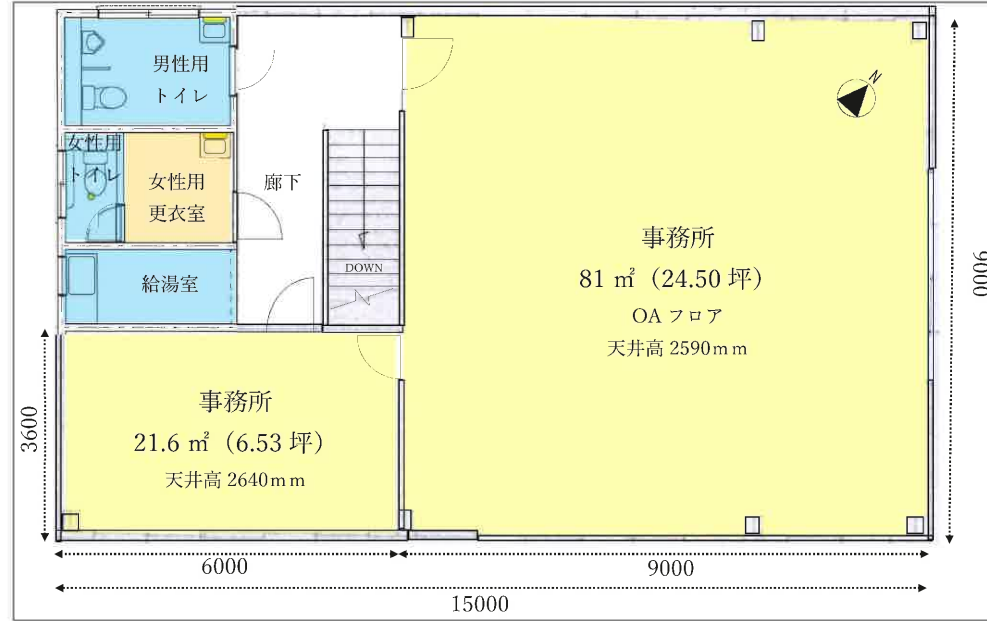


物件概要


名称：金沢二ツ屋 岩並事務所2階
所在地：石川県金沢市二ツ屋町3-4
用途地域：商業地域
建物構造：鉄骨造2階建
建築年月：昭和49年4月
賃貸面積：135.00 m² (40.83 坪)
天井高：2590mm~2640mm
設備等：OAフロア、エアコン、
台所、給湯設備、トイレ
その他：テナント専用駐車場6台分あり
交通：金沢西ICから約4km、
けやき大通りから約350m
金石街道から約700m
金沢駅から約2.3km

賃貸条件

月額賃料：385,000円(税込)
(350,000円+消費税)
共益費：賃料に含む
駐車料：賃料に含む
敷金：賃料の6か月分
手数料：賃料の1か月分+消費税
保険：借家人賠償保険別途借主加入
町内会費：別途町会へ支払い
契約年数：3年
引渡し：相談
解約予告：3カ月前通知

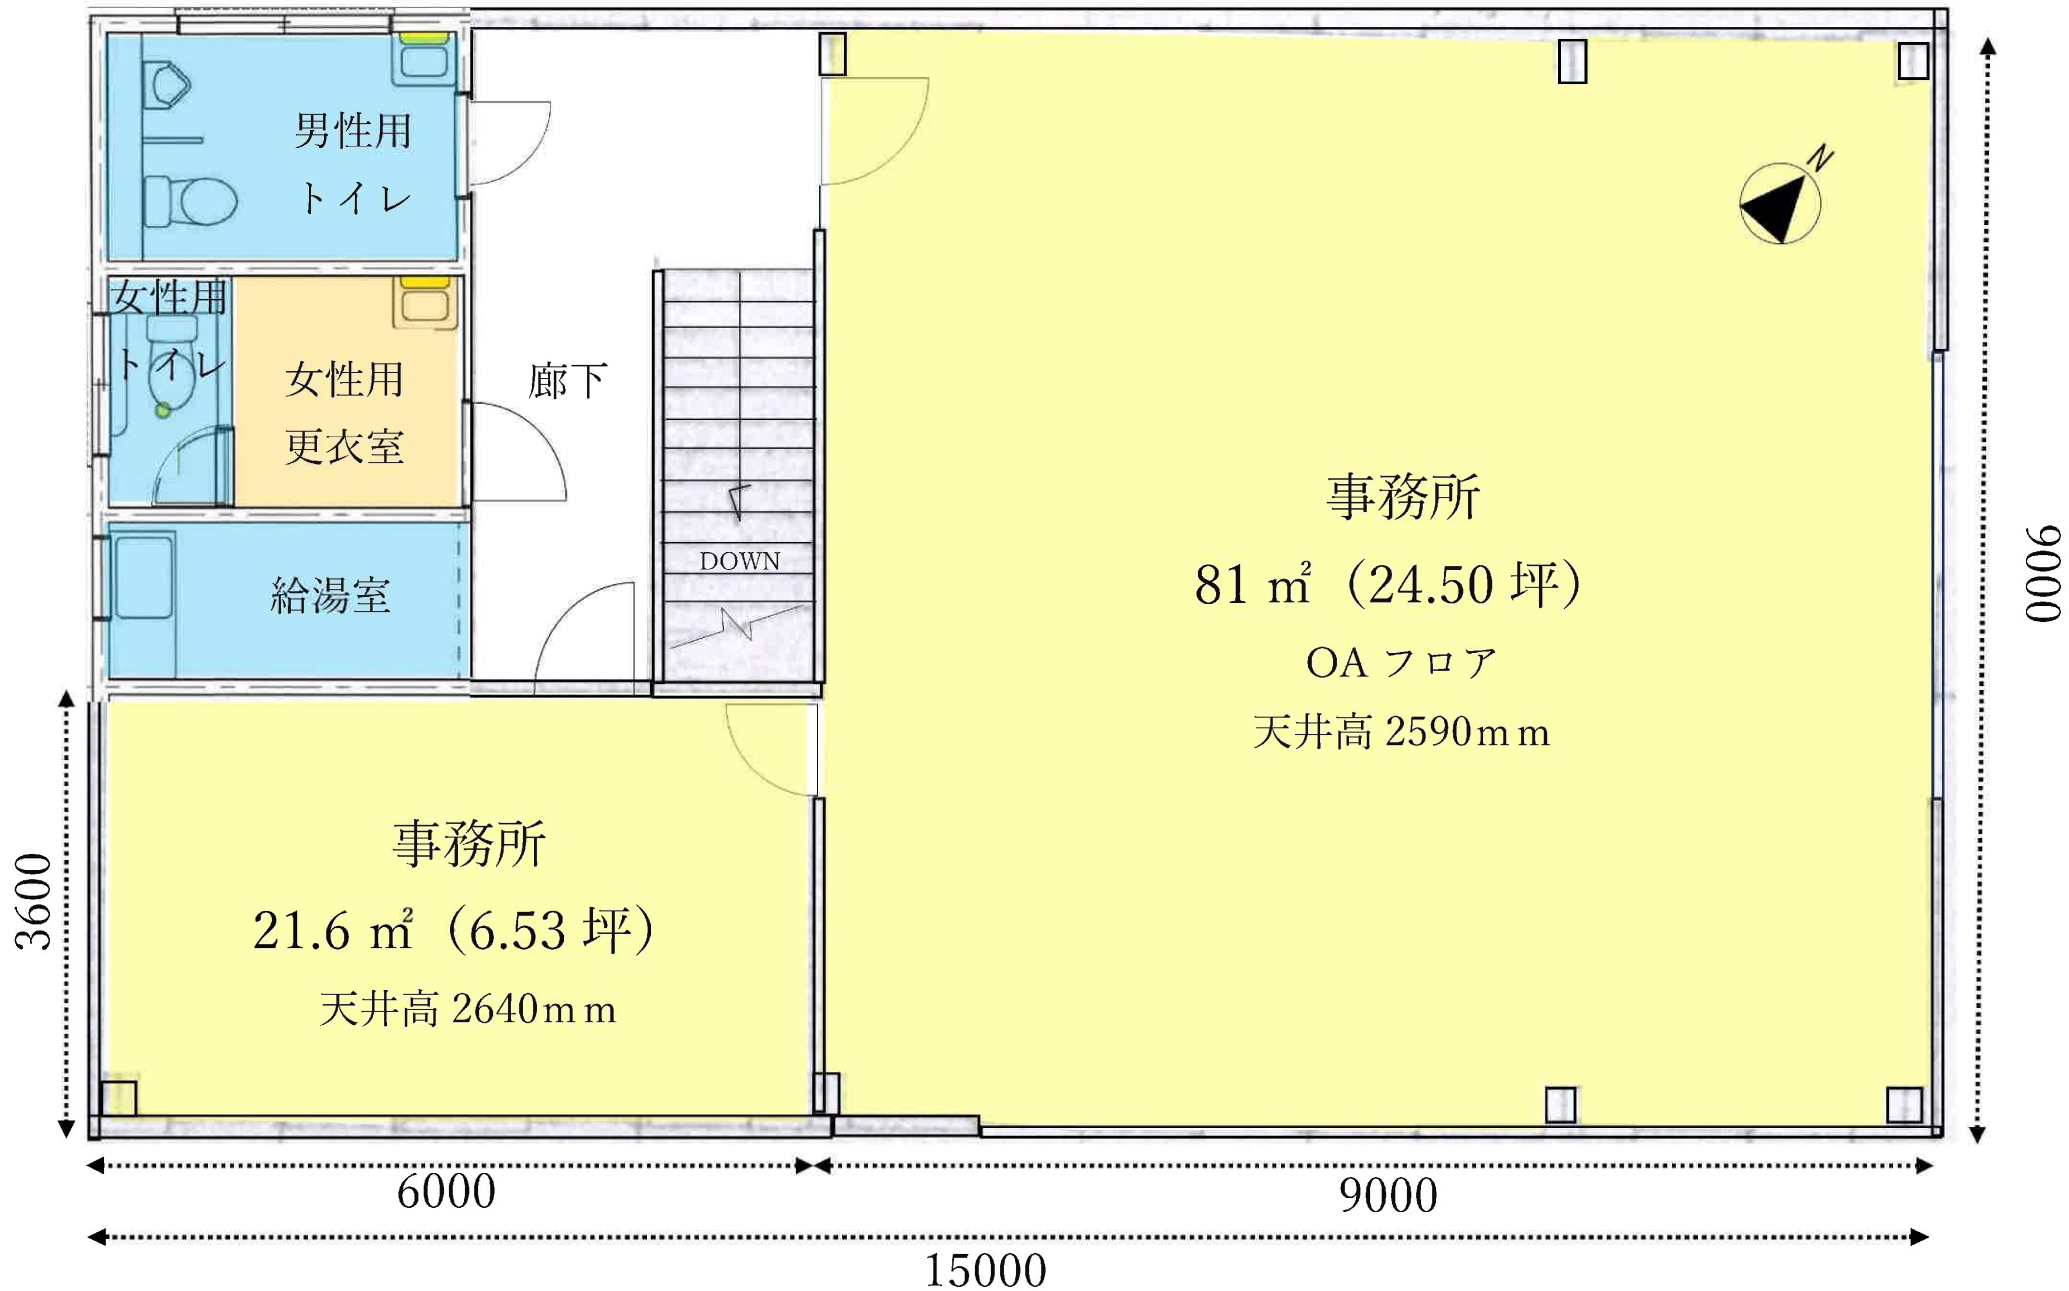


配置図

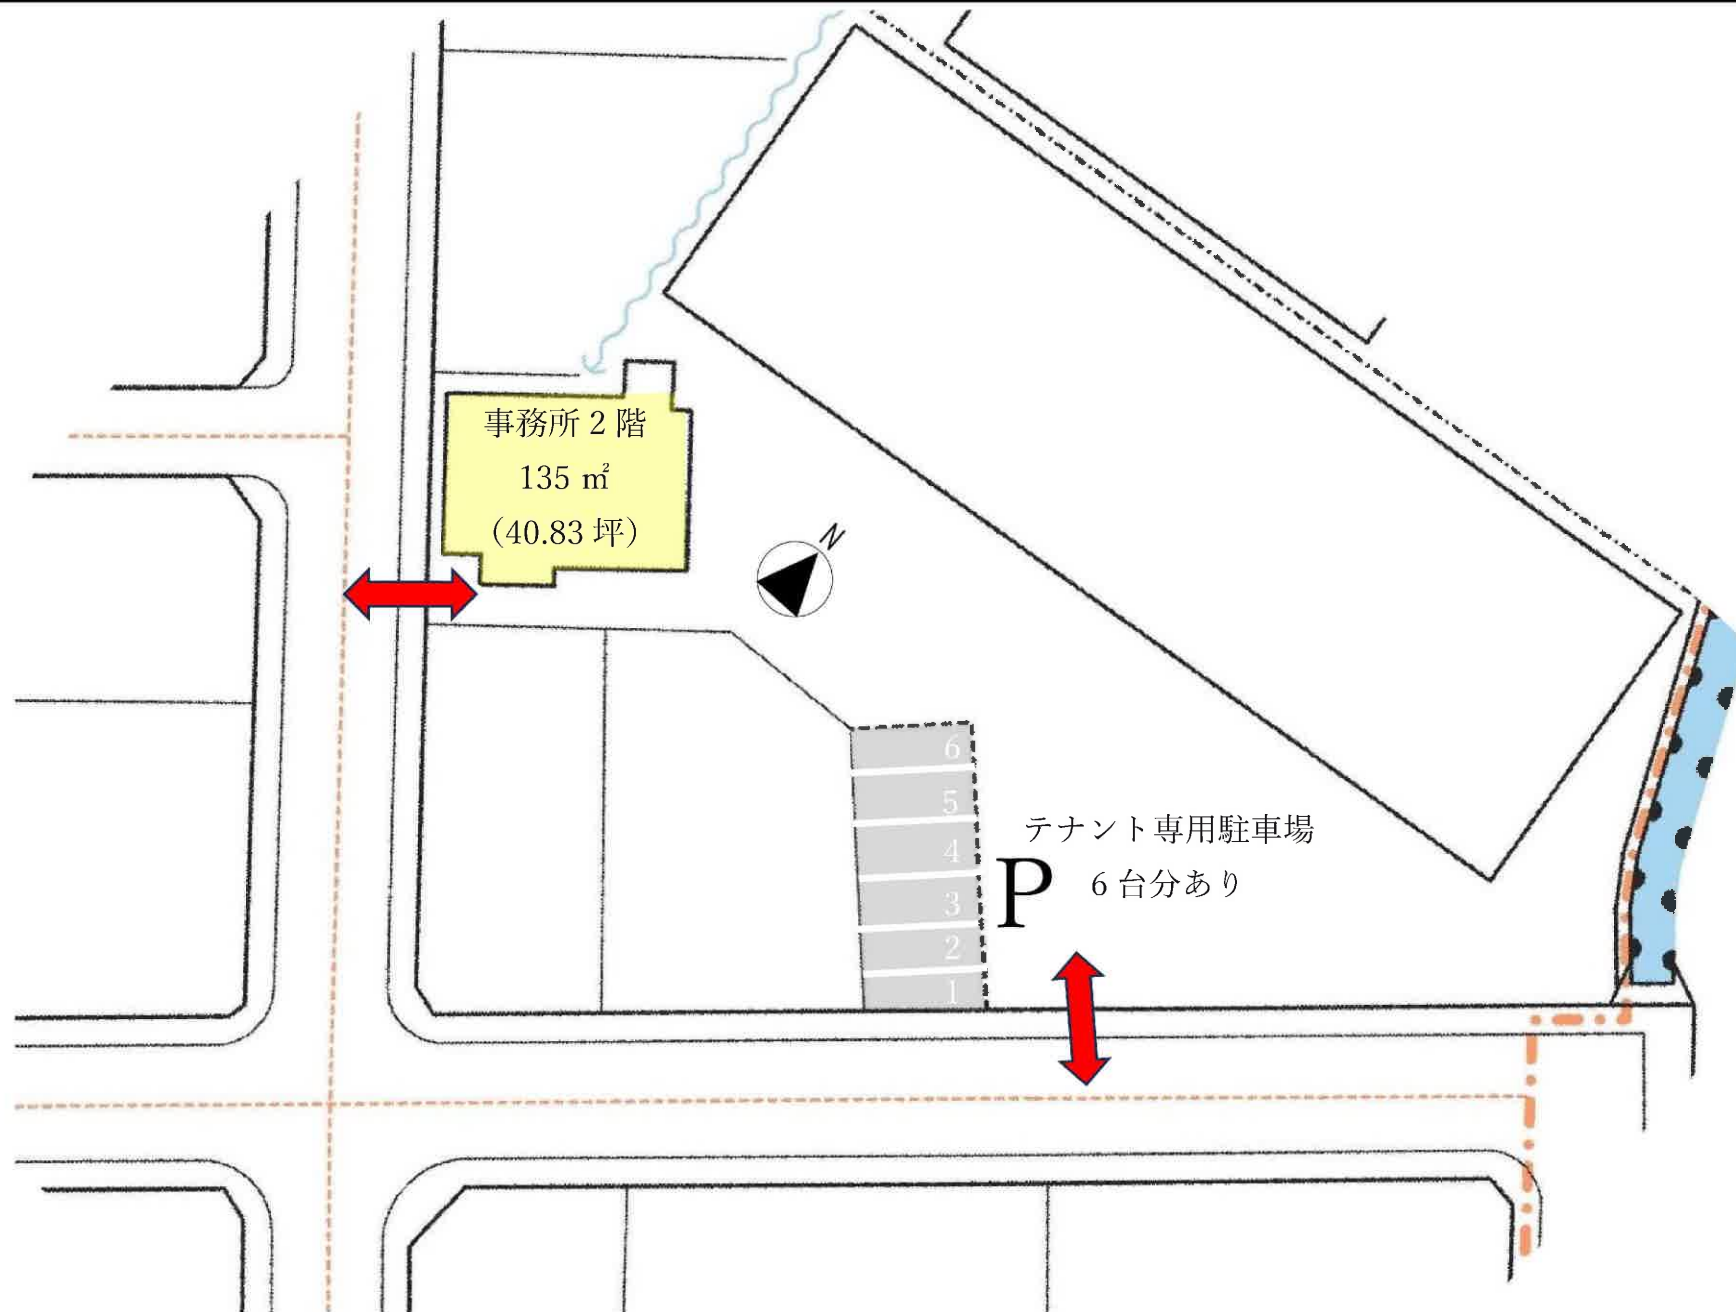

広域図



案内図

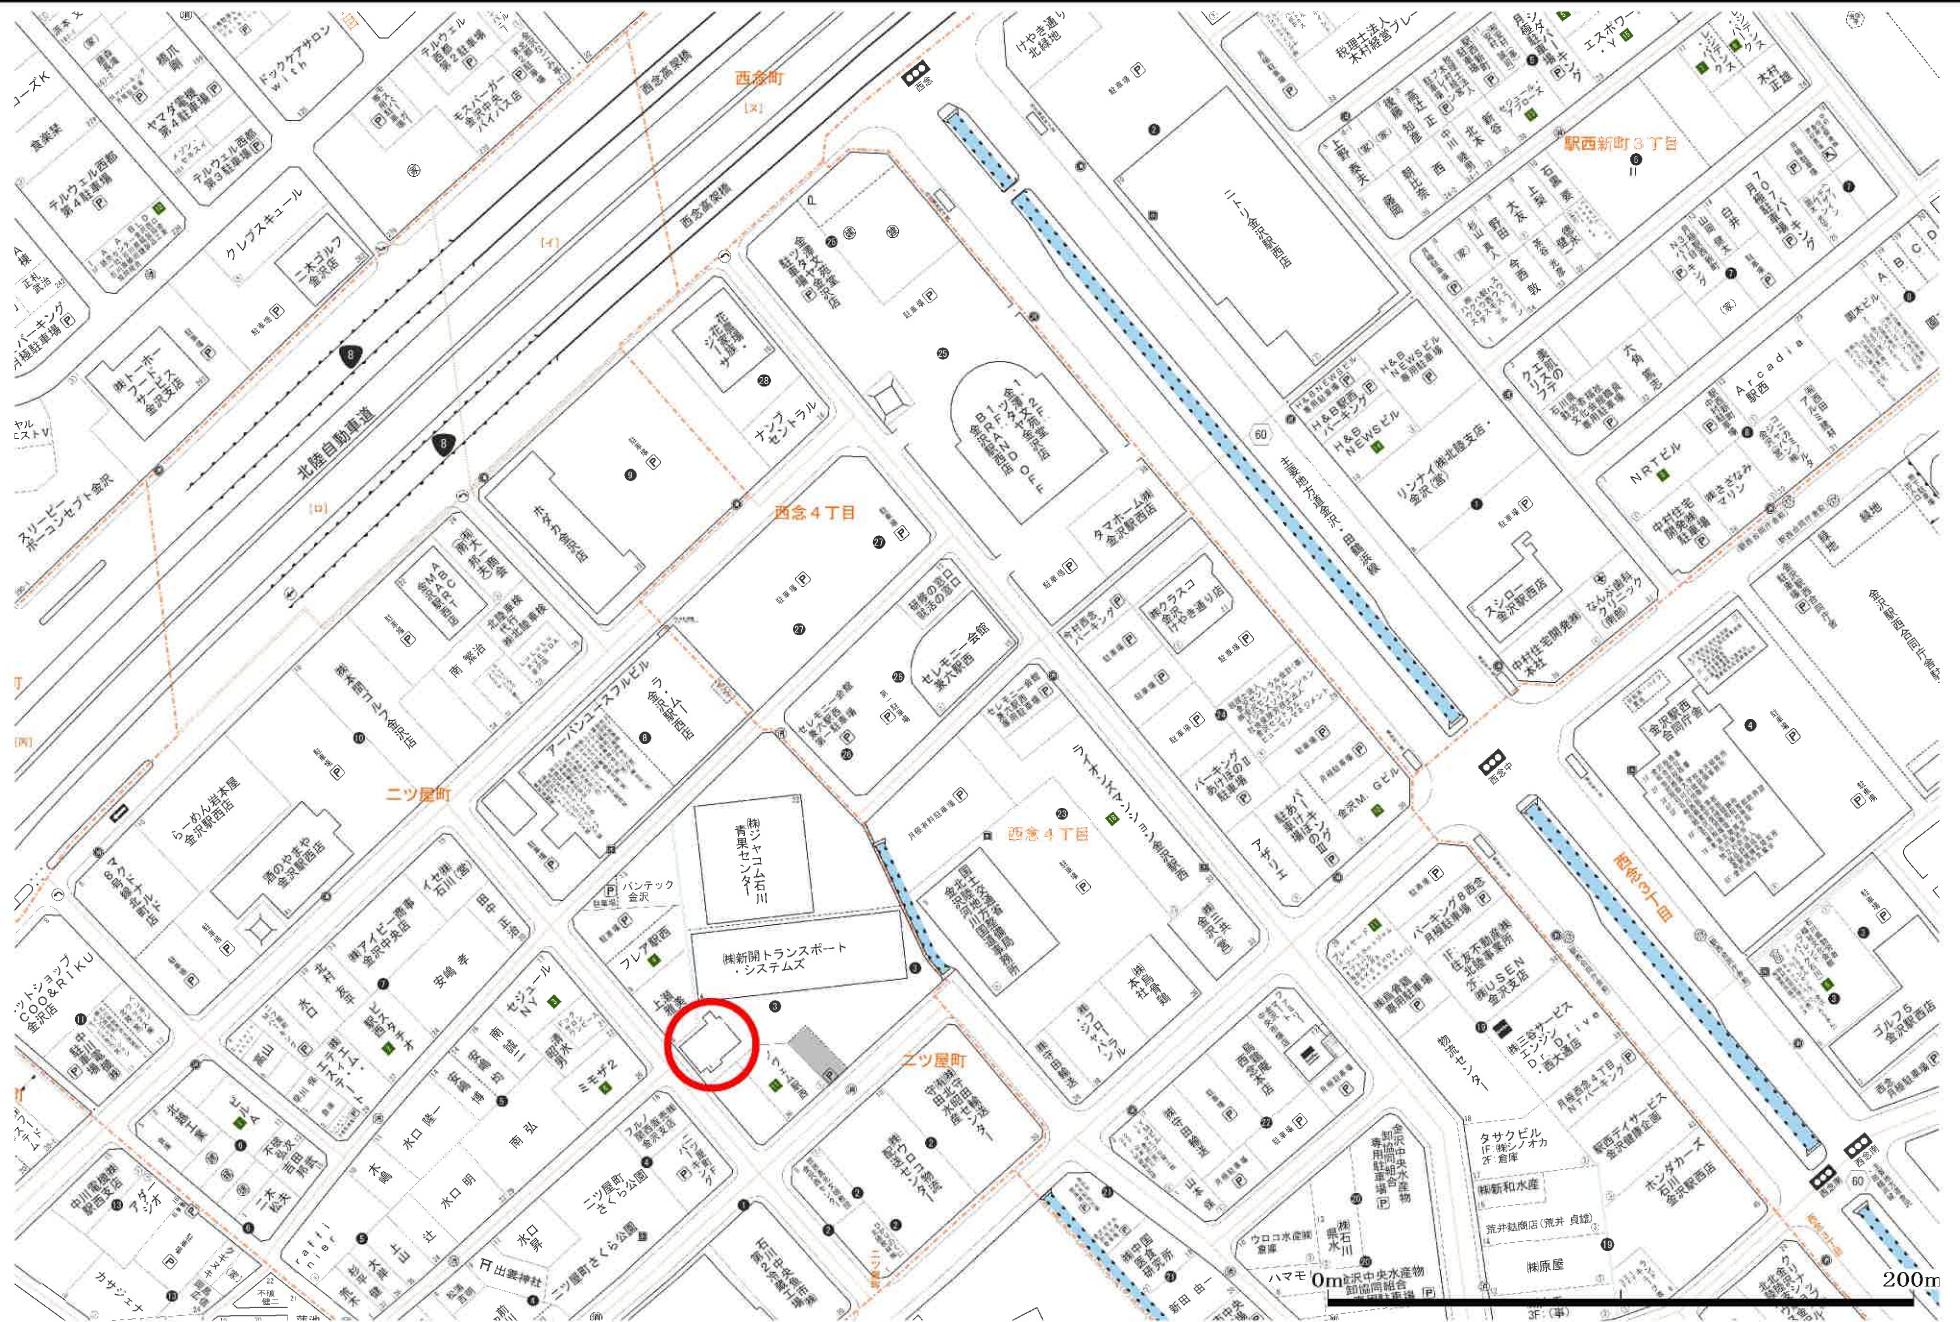



R6.8月 女性用更衣室、女性用トイレ新設

