

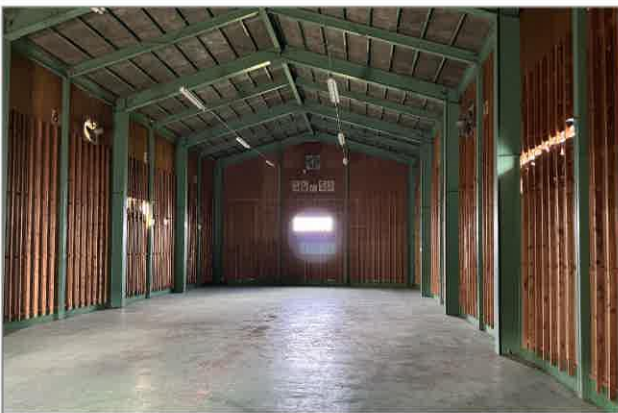


外観・内観

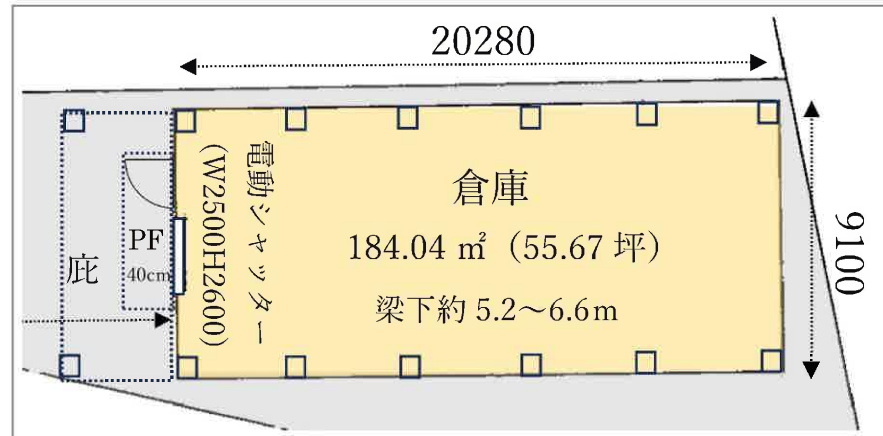

配置平面図、案内図

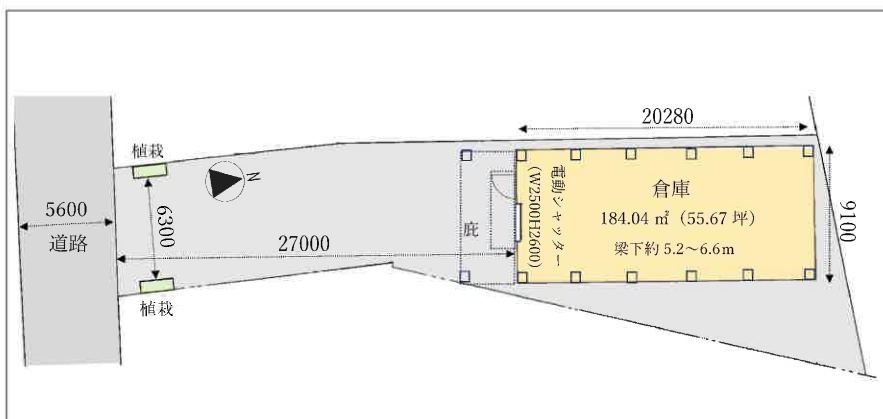

物件概要


所在地：石川県かほく市外日角イ 37-1
 用途地域：準工業地域
 建物構造：鉄骨造平家建
 建築年月：昭和 53 年 10 月
 建物面積：184.04 m² (55.67 坪)
 敷地面積：549.20 m² (166.13 坪)
 前面道路：幅員約 5.6m
 間 口：約 6.3m
 天 井 高：梁下 約 5.2~6.6m
 設 備 等：電動シャッター1 箇所
 (W2500H2600)
 プラットフォーム高 約 40 c m
 周辺環境：住宅地内に位置する
 【白尾IC】から約 2km
 【宇野気駅】から約 260m
 【イオンモールかほく】から約 2km

賃貸条件


月額賃料：132,000 円 (税込)
 敷 金：賃料の 3 か月分
 手 数 料：賃料の 1 か月分+消費税
 保 険：別途借主加入
 町内会費：別途、借主が町会へ支払い
 引渡時期：相談
 用 途：倉庫に限る
 危険物等の保管不可



配置図

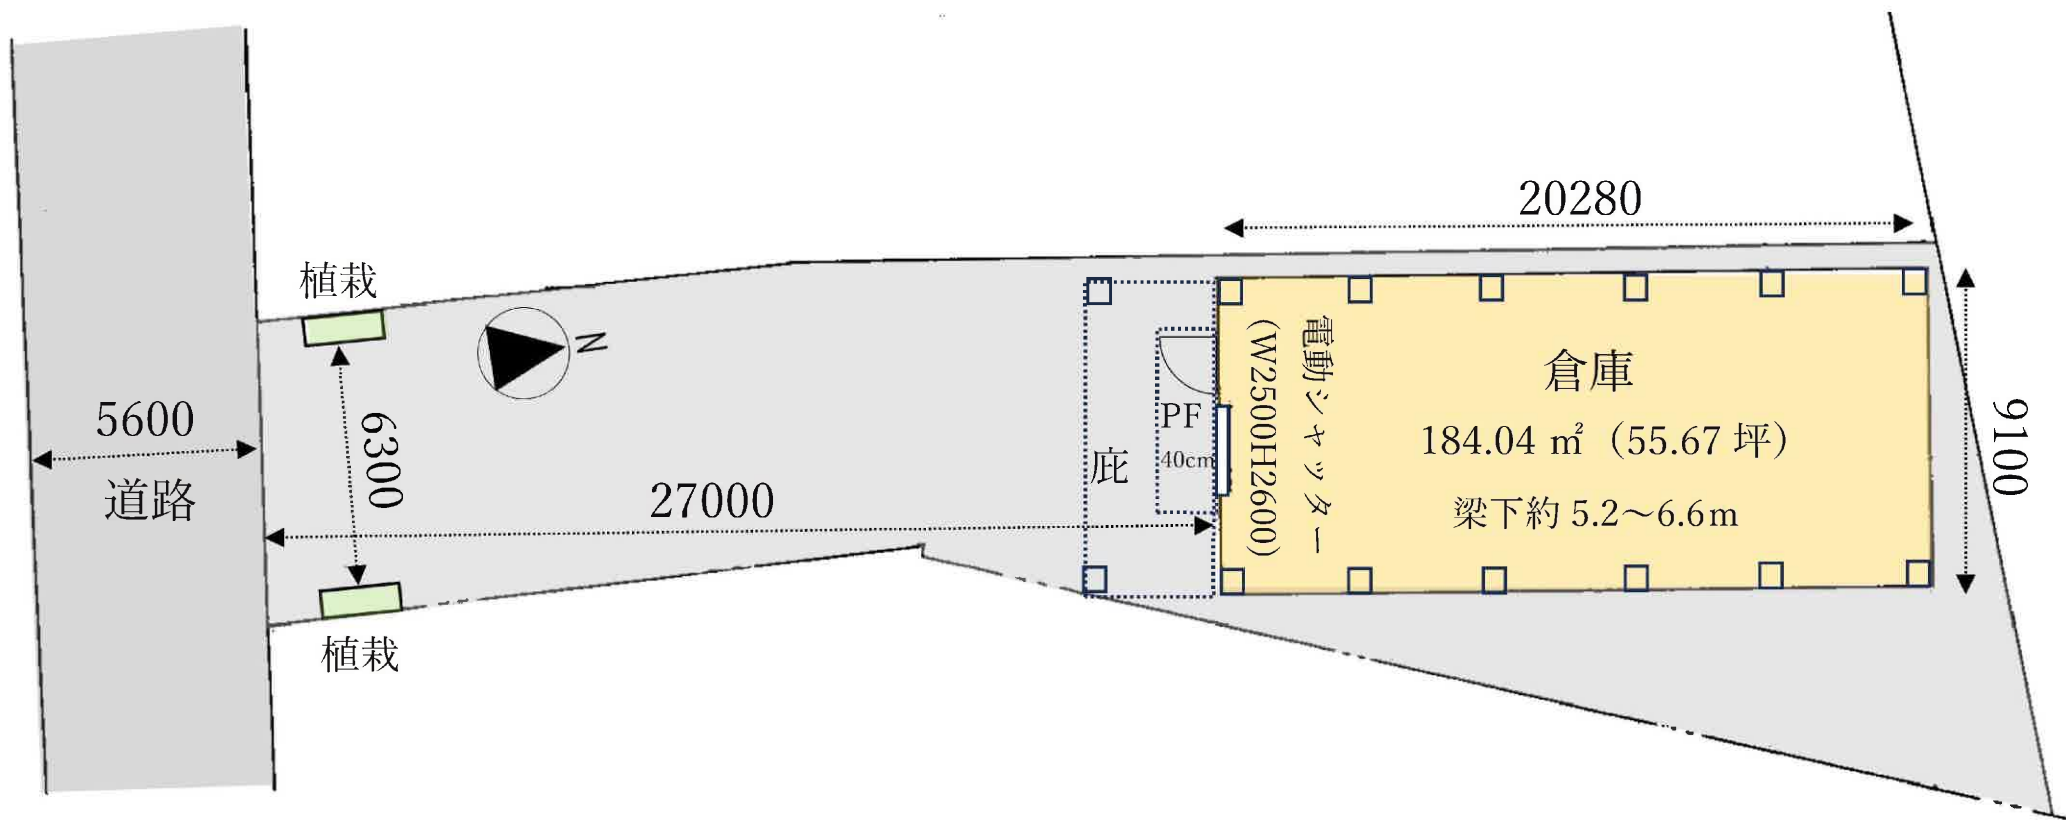

案内図

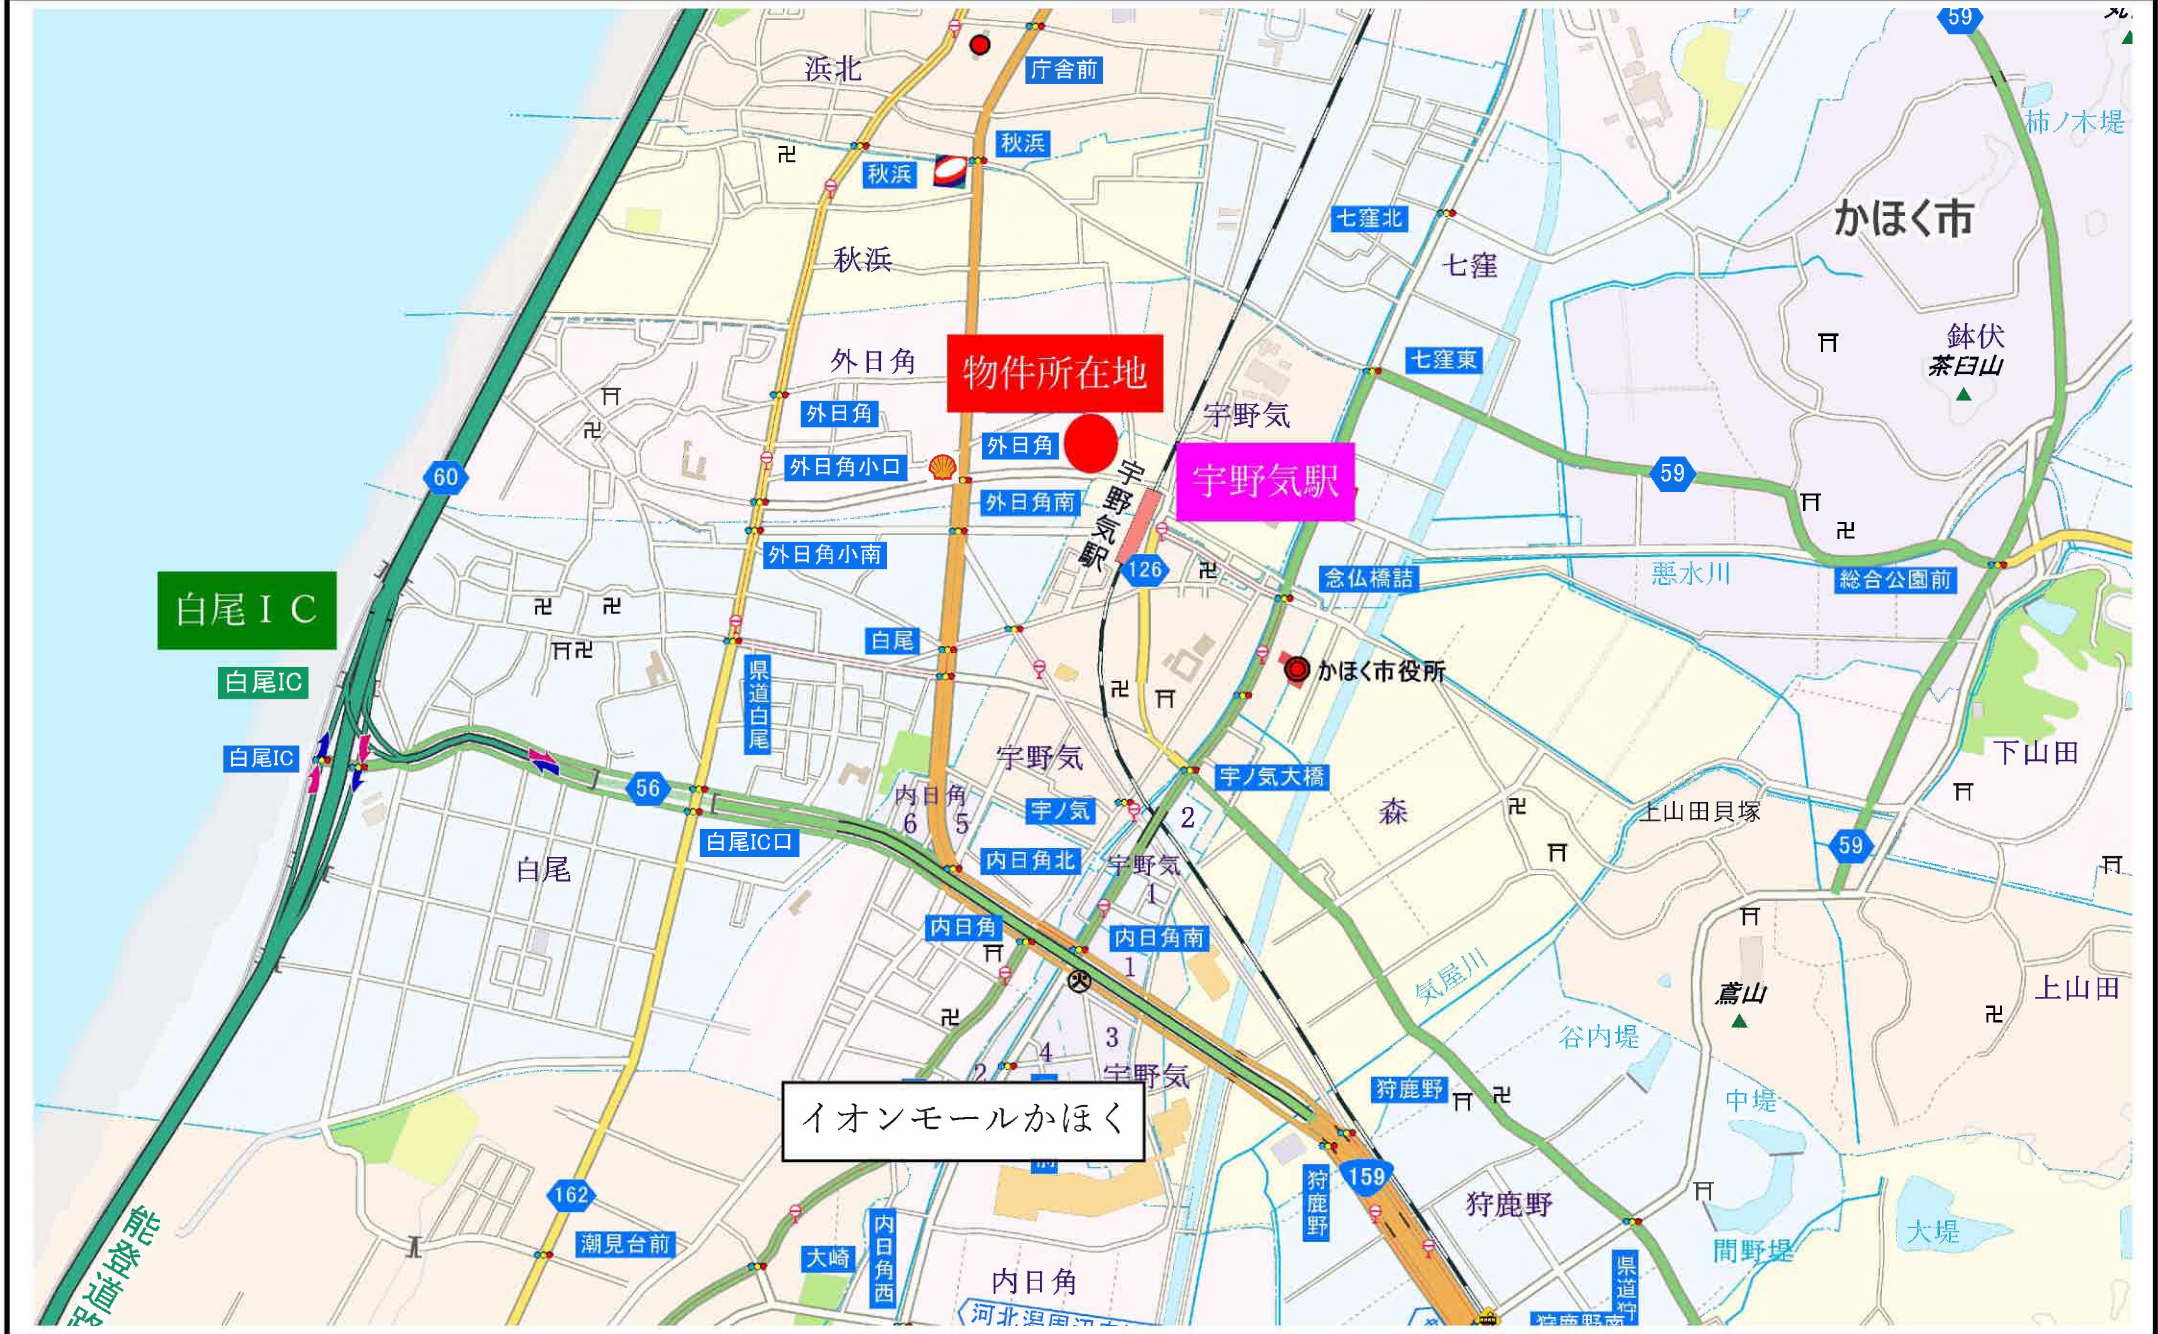

案内図

