


外観・内観・案内図



配置図・平面図

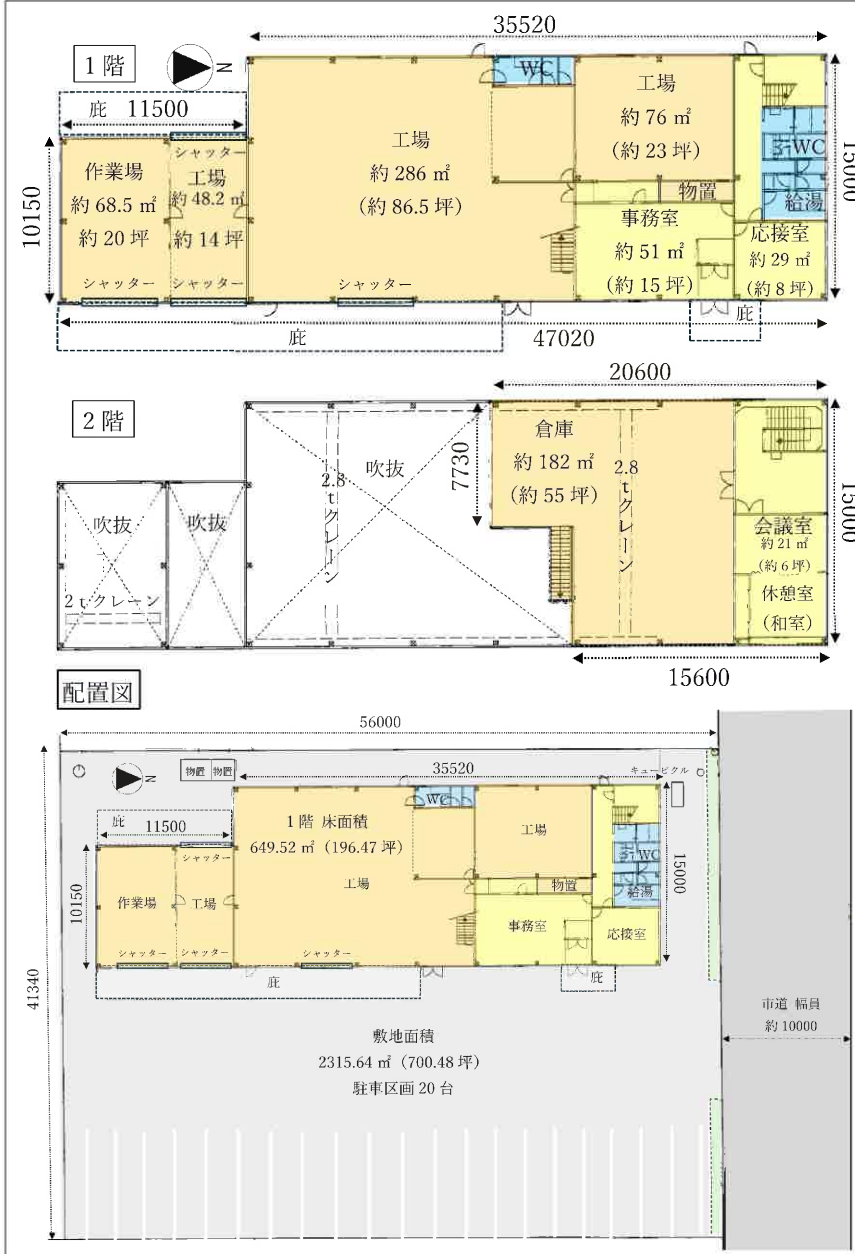


物件概要

名称：福井県商工業団地工場（坂井市）
所在地：福井県坂井市坂井町御油田 39-102
都市計画：非線引き区域（都市計画区域内）
用途地域：指定なし
敷地面積：2315.64㎡（700.48坪）
建物構造：鉄骨造2階建
建築年月：平成9年3月
建物面積：1階 649.52㎡（196.47坪）
2階 278.27㎡（84.17坪）
合計 927.79㎡（280.65坪）
周辺環境：工場・作業場・倉庫等が建ち並ぶ
【福井県商工業団地】内に立地
前面道路：北側 舗装市道 幅員約10m
交通：北陸自動車道【金津IC】から10km
北陸自動車道【丸岡IC】から5km
設備：2.8 t 走行クレーン2基、キュービクル
2 t 走行クレーン1基あり


賃貸条件

月額賃料：660,000円（税込）
（600,000円+税）
敷金：賃料の3か月分
礼金：賃料の1か月分+税
手数料：賃料の1か月分+税
保険：別途借主加入
引渡時期：相談


配置図

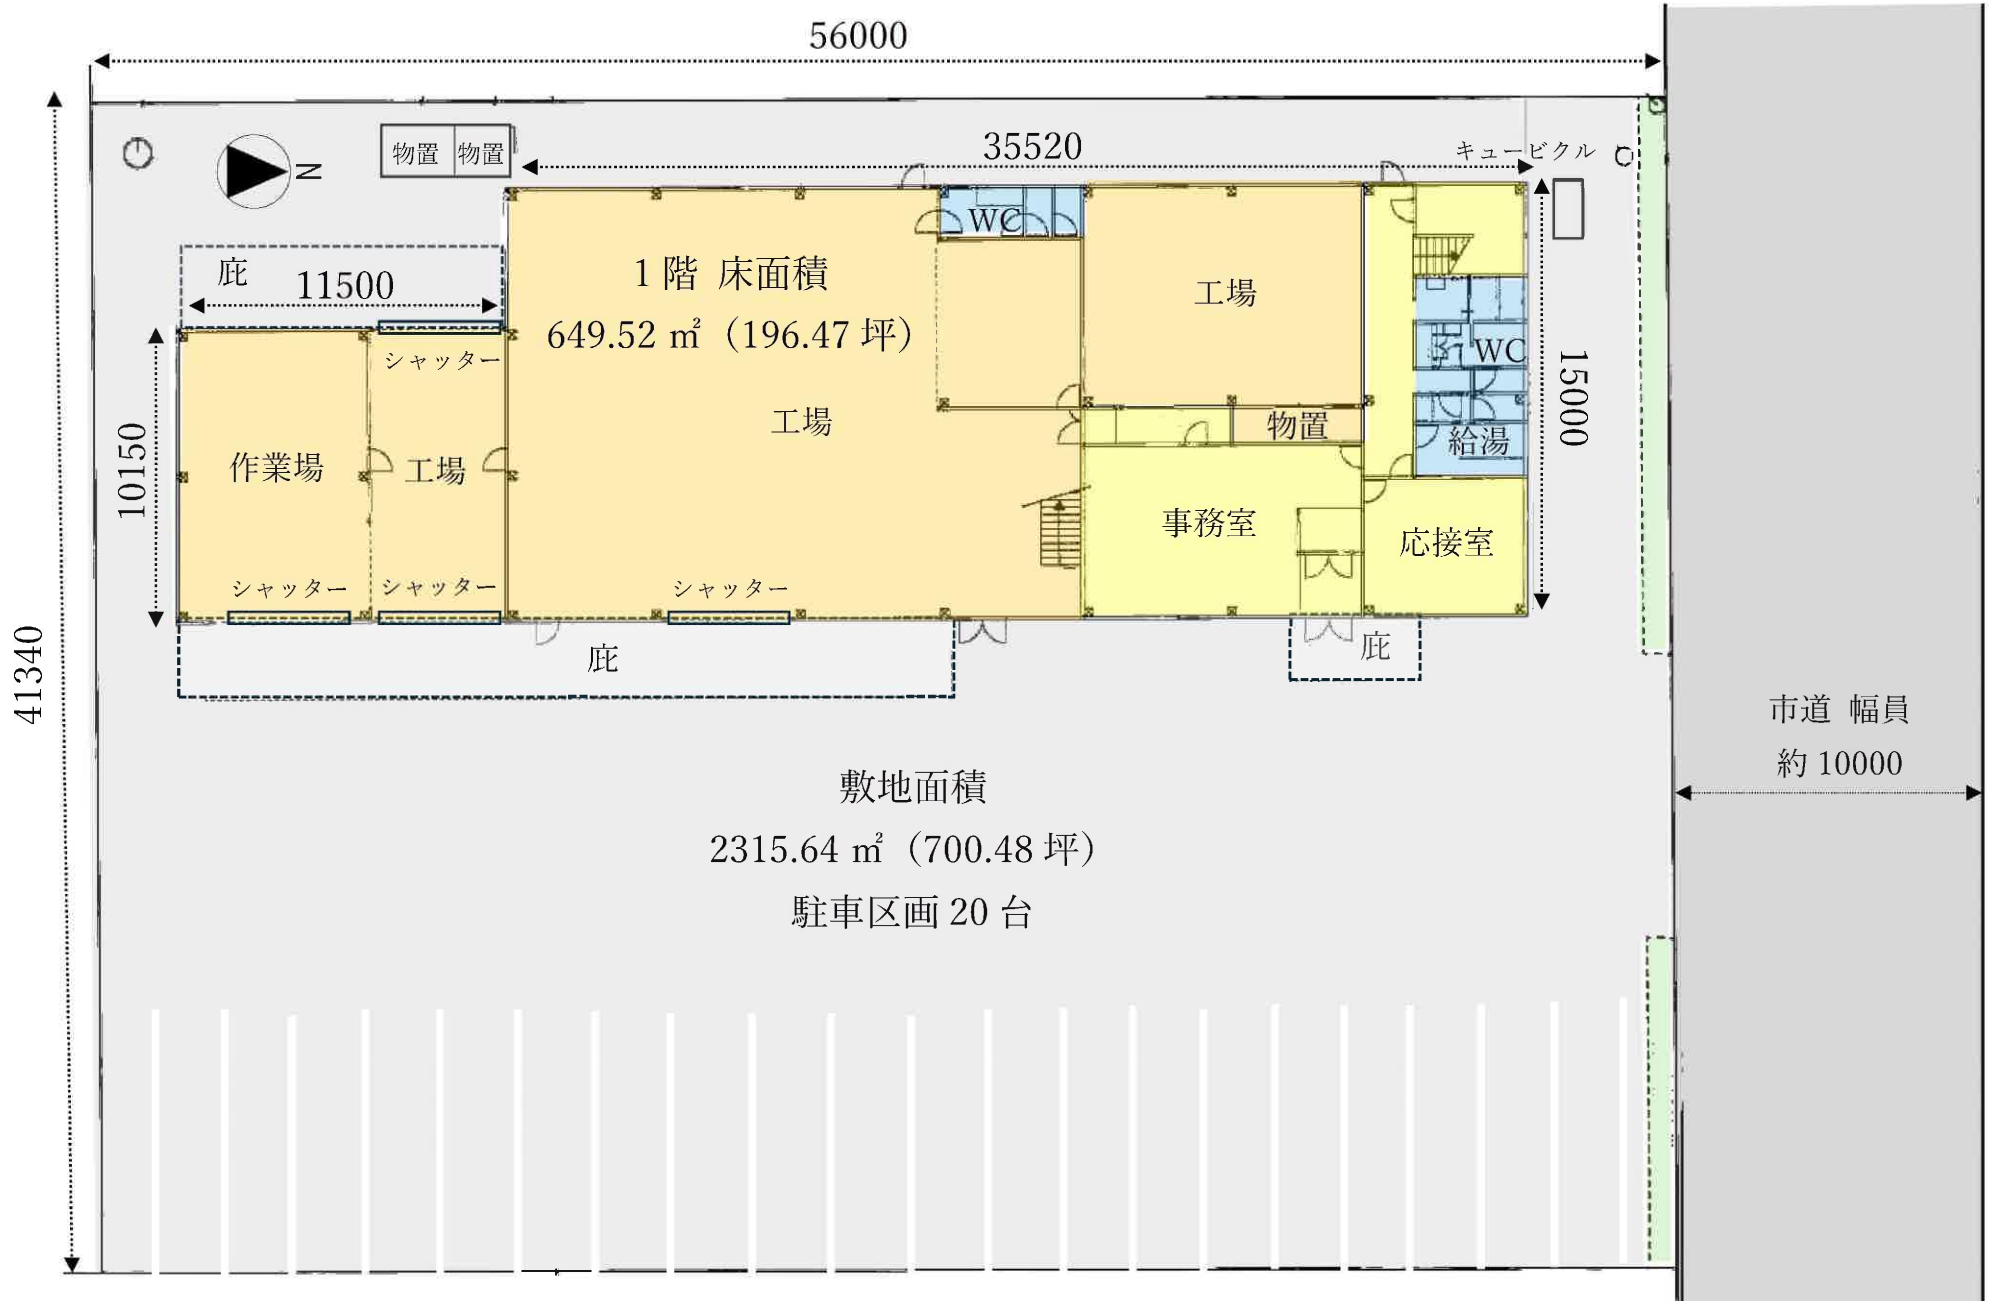

平面図

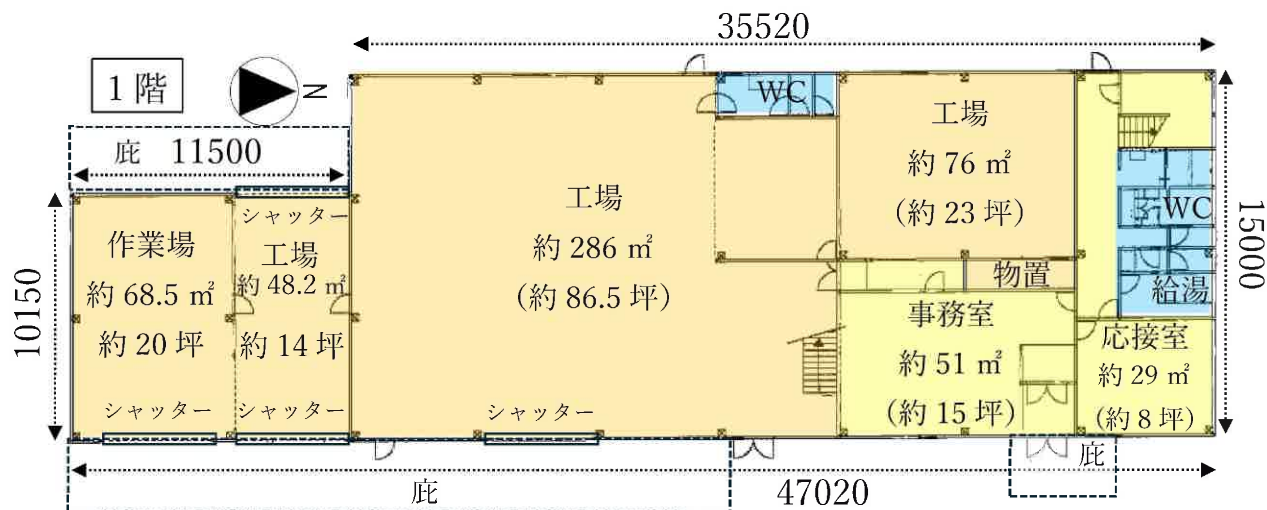


1階 床面積 649.52 m² (196.47 坪)
 2階 床面積 278.27 m² (84.17 坪)
 合計 床面積 927.79 m² (280.65 坪)

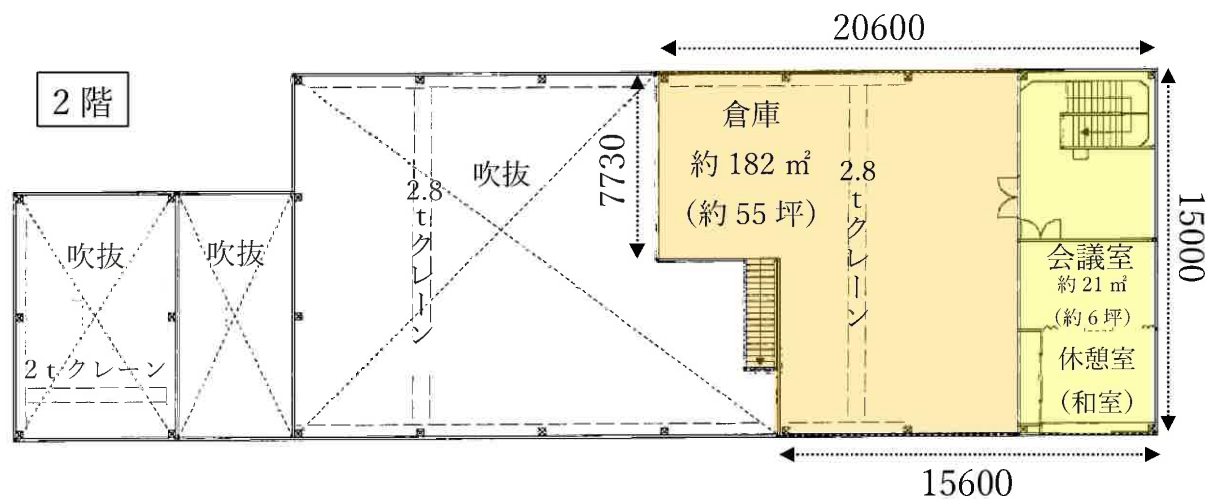





付近見取図

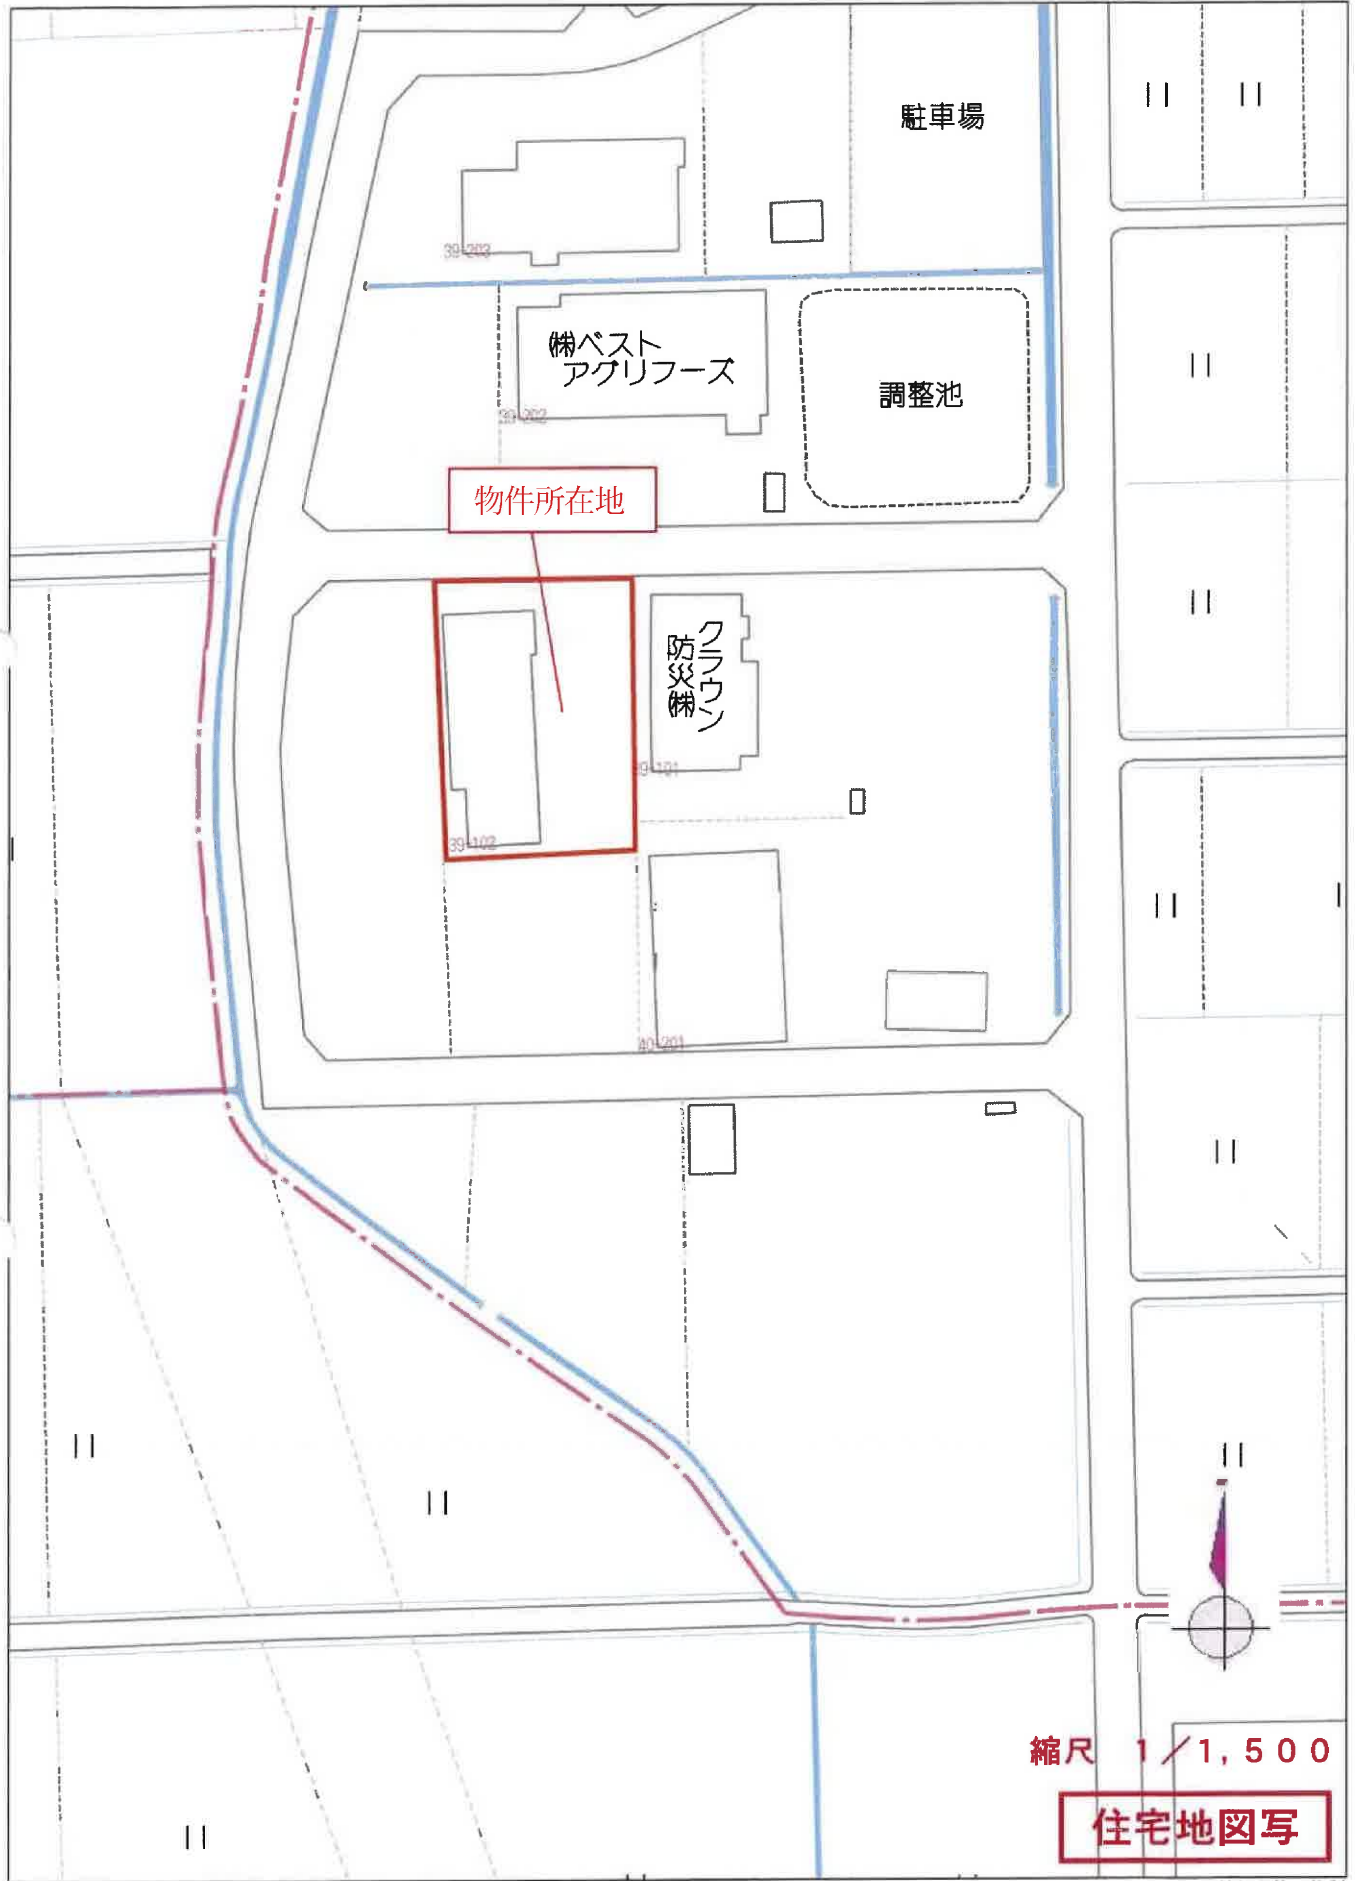

物件所在地

駐車場

備ベスト
アグリファース

調整池

防災備
クワン

縮尺 1 / 1,500

住宅地図写

60m

1:1500